



บ้านเมนหมู่ที่ 4

องค์การบริหารส่วนตำบล ส่วนหลวง




202 เมตร

ท่อกลมมอก.เส้น 3 ϕ 0.80 X 1.00 เมตรจำนวน 3 จุดๆละจุดๆ

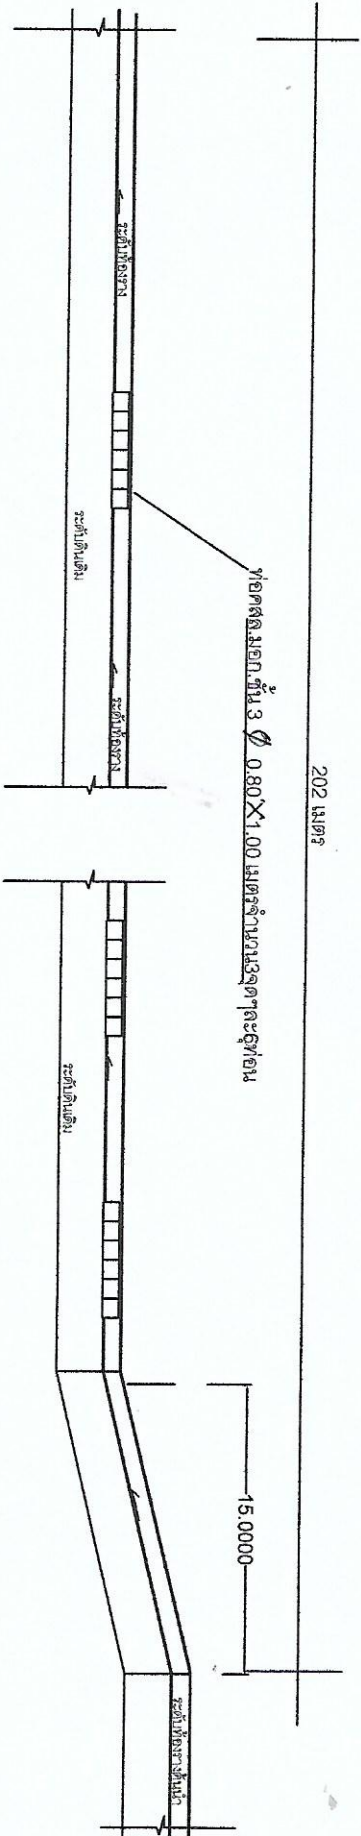


รูปตัด ๐๐ ๐๐
no scale

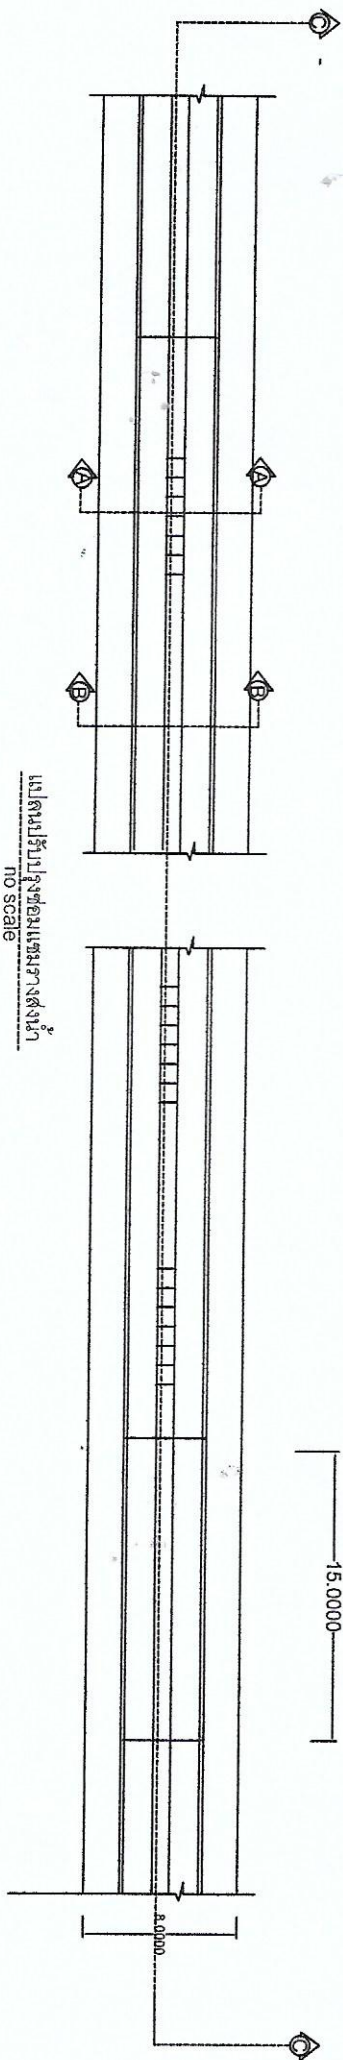

แปลนรับปรุงซ่อมแซมรางส่งน้ำ
no scale

เขียนแบบ	ตรวจชอบ	เห็นชอบ	อนุมัติ	1
(นายสมชาย เกริกาศ) ผู้อำนวยการกองช่าง	(นายสมชาย เกริกาศ) ผู้อำนวยการกองช่าง	นายสมชาย เกริกาศ ผู้อำนวยการกองช่าง	(นายองอาจ หนูทองแก้ว) นายกองค์การบริหารส่วนตำบล สว.หนอง	5

ผู้จัดทำโครงการบริหารส่วนตำบล

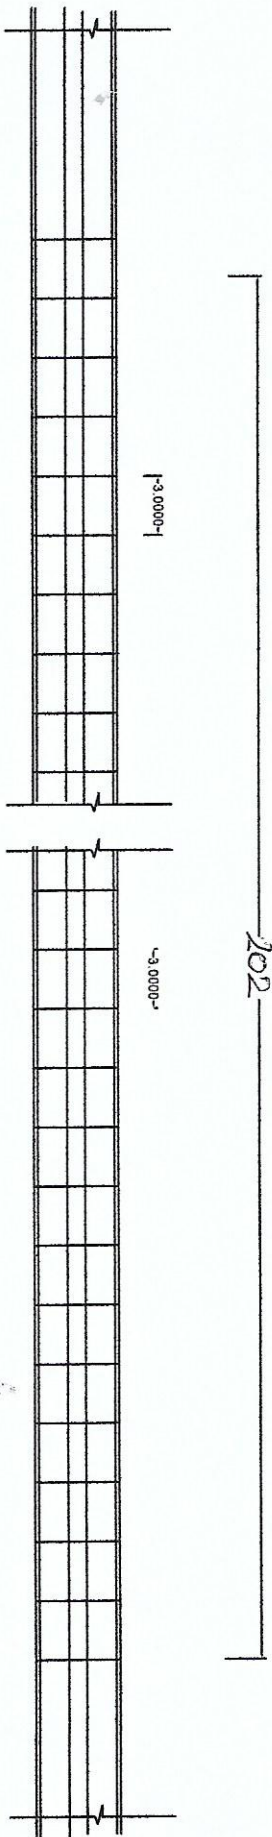

แปลนรับโครงสร้างคาน้ำ (แสดงระยะตั้งคาน้ำของรางคาน้ำ)
no scale


เตรียมแบบ (นายสมชาย เกียรติภาค) ผู้อำนวยการกองช่าง	ตรวจชอบ (นายสมชาย เกียรติภาค) ผู้อำนวยการกองช่าง	เห็นชอบ นายสมชาย เกียรติภาค ผู้อำนวยการกองช่าง รักษาการการแทน ปลัดองค์การบริหารส่วนตำบล	อนุมัติ (นายองอาจ หนูทองแก้ว) นายกองค์การบริหารส่วนตำบล ต.วามหลวง	2 5
---	---	---	--	-------------------

3.9000

ถมหลังท่อด้วยลูกรังบดอัดแน่น ทับหน้าด้วยหินคลุก

ท่อคสล. มอก. ชั้น 3 $\varnothing 0.80 \times 1.00$ เมตร จำนวน 3 จุด สะดุดก่อน

คอนกรีตทับหน้า หลังหนา 12 ซม. เสริมเหล็ก $\varnothing 12$ มม. #5 ซม.

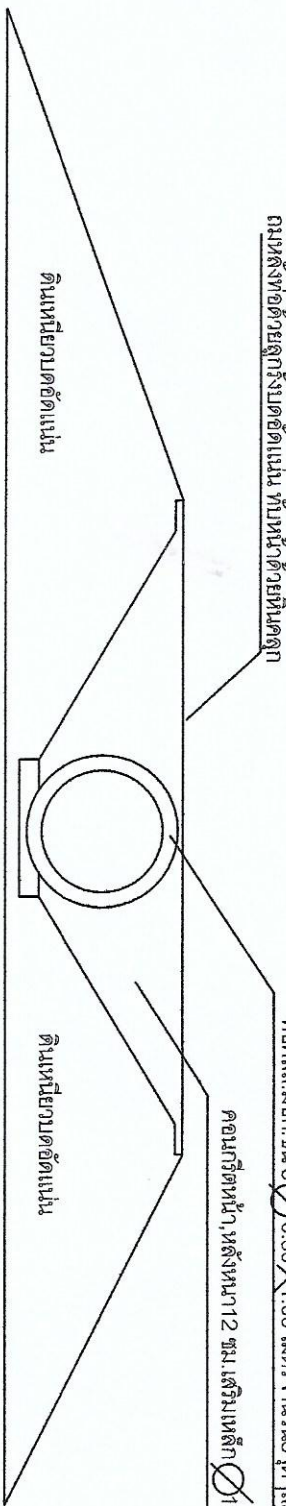

ดินเหนียวบดอัดแน่น

ดินเหนียวบดอัดแน่น

รูปตัด A A no scale

8.0000

3.9000

0.9000


คอนกรีตทับหน้าได้ไม่น้อยกว่า 180 KSC

0.0500

ความสูงต่ำของเดิม

ดินเหนียวบดอัดแน่น


ดินเหนียวบดอัดแน่น

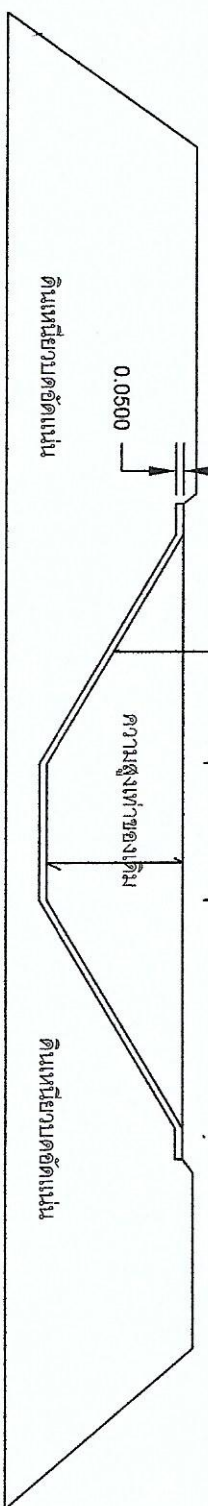

รูปตัด B B no scale

เขียนแบบ	ตรวจสอบ	เห็นชอบ	อนุมัติ	3
นายสมชาย เกริกภาค ผอ. กองช่าง	นายสมชาย เกริกภาค ผอ. กองช่าง	นายสมชาย เกริกภาค ผู้อำนวยการกองช่าง รักษาการแทน	นายองอาจ หนูทองแก้ว นายกองค์การบริหารส่วนตำบลหนอง	5

ปลัดองค์การบริหารส่วนตำบล

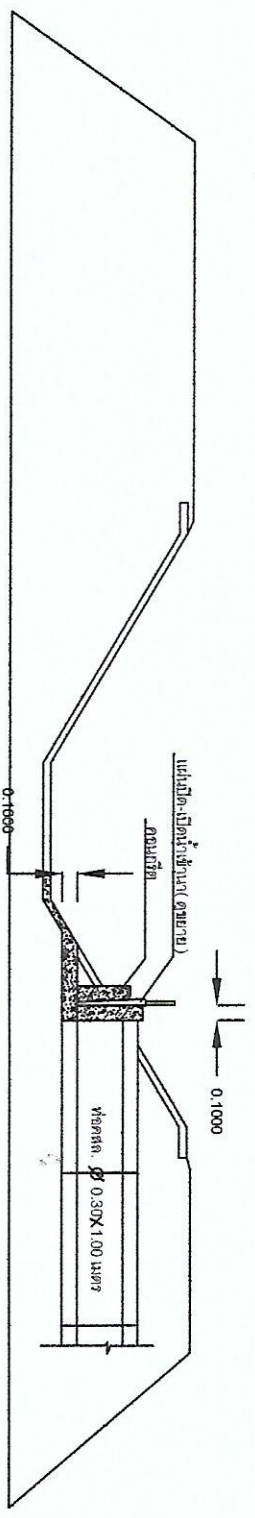


แบบขยายการวางท่อและก่อสร้างที่ปิด-เปิดน้ำเข้าราง
no scale

ก่อสร้างใหม่และซ่อมแซมรวมจำนวน 16 จุด

เขียนแบบ	ตรวจสอบ	เห็นชอบ	อนุมัติ	4
นายสมชาย เกริกภาค ผอ. กองช่าง	นายสมชาย เกริกภาค ผอ. กองช่าง	นายสมชาย เกริกภาค ผู้อำนวยการกองช่าง รักษาการการแทน	นายองอาจ หนูทองแก้ว นายกองค์การบริหารส่วนตำบลสวนหลวง	5

ปลัดองค์การบริหารส่วนตำบล

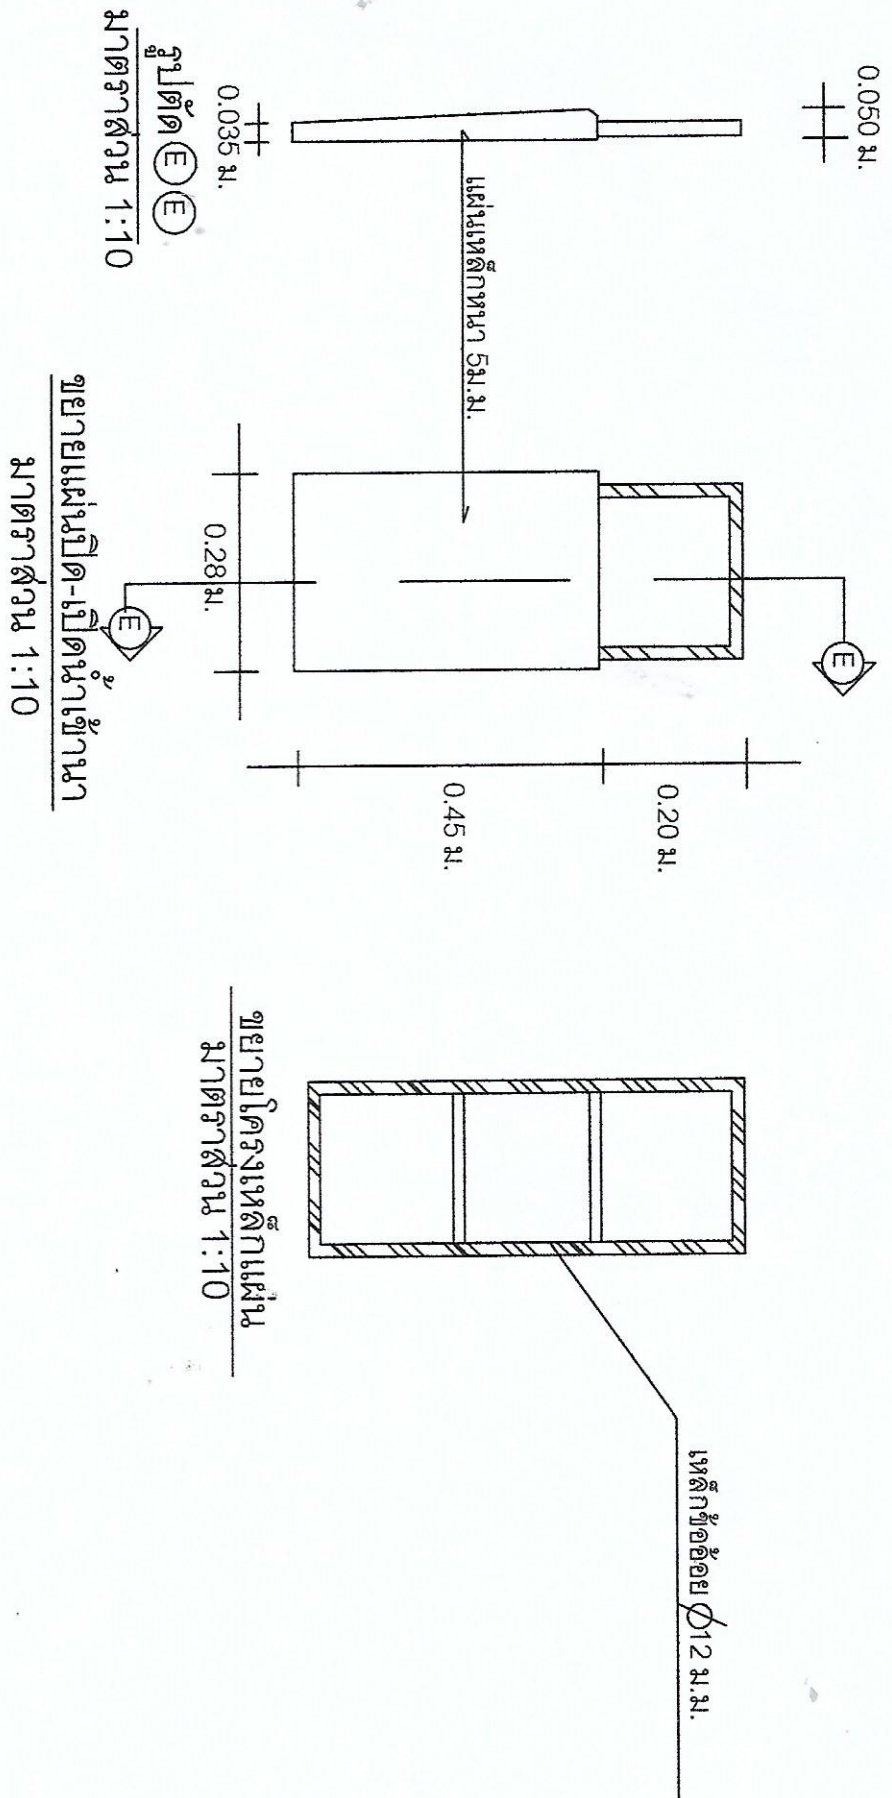

เขียนแบบ	ตรวจสอบ	เห็นชอบ	อนุมัติ	5
นายสมชาย เจริญภาค ผอ. กองช่าง	นายสมชาย เจริญภาค ผอ. กองช่างผู้อำนวยการกองช่าง	นายสมชาย เจริญภาค ผู้อำนวยการแผน	นายองอาจ หนูทองแก้ว นายกองค์การบริหารส่วนตำบลหนอง	5

บันทึกผลการบริหารส่วนตำบล

on scale


